K - korytarz
S - klatka schodowa

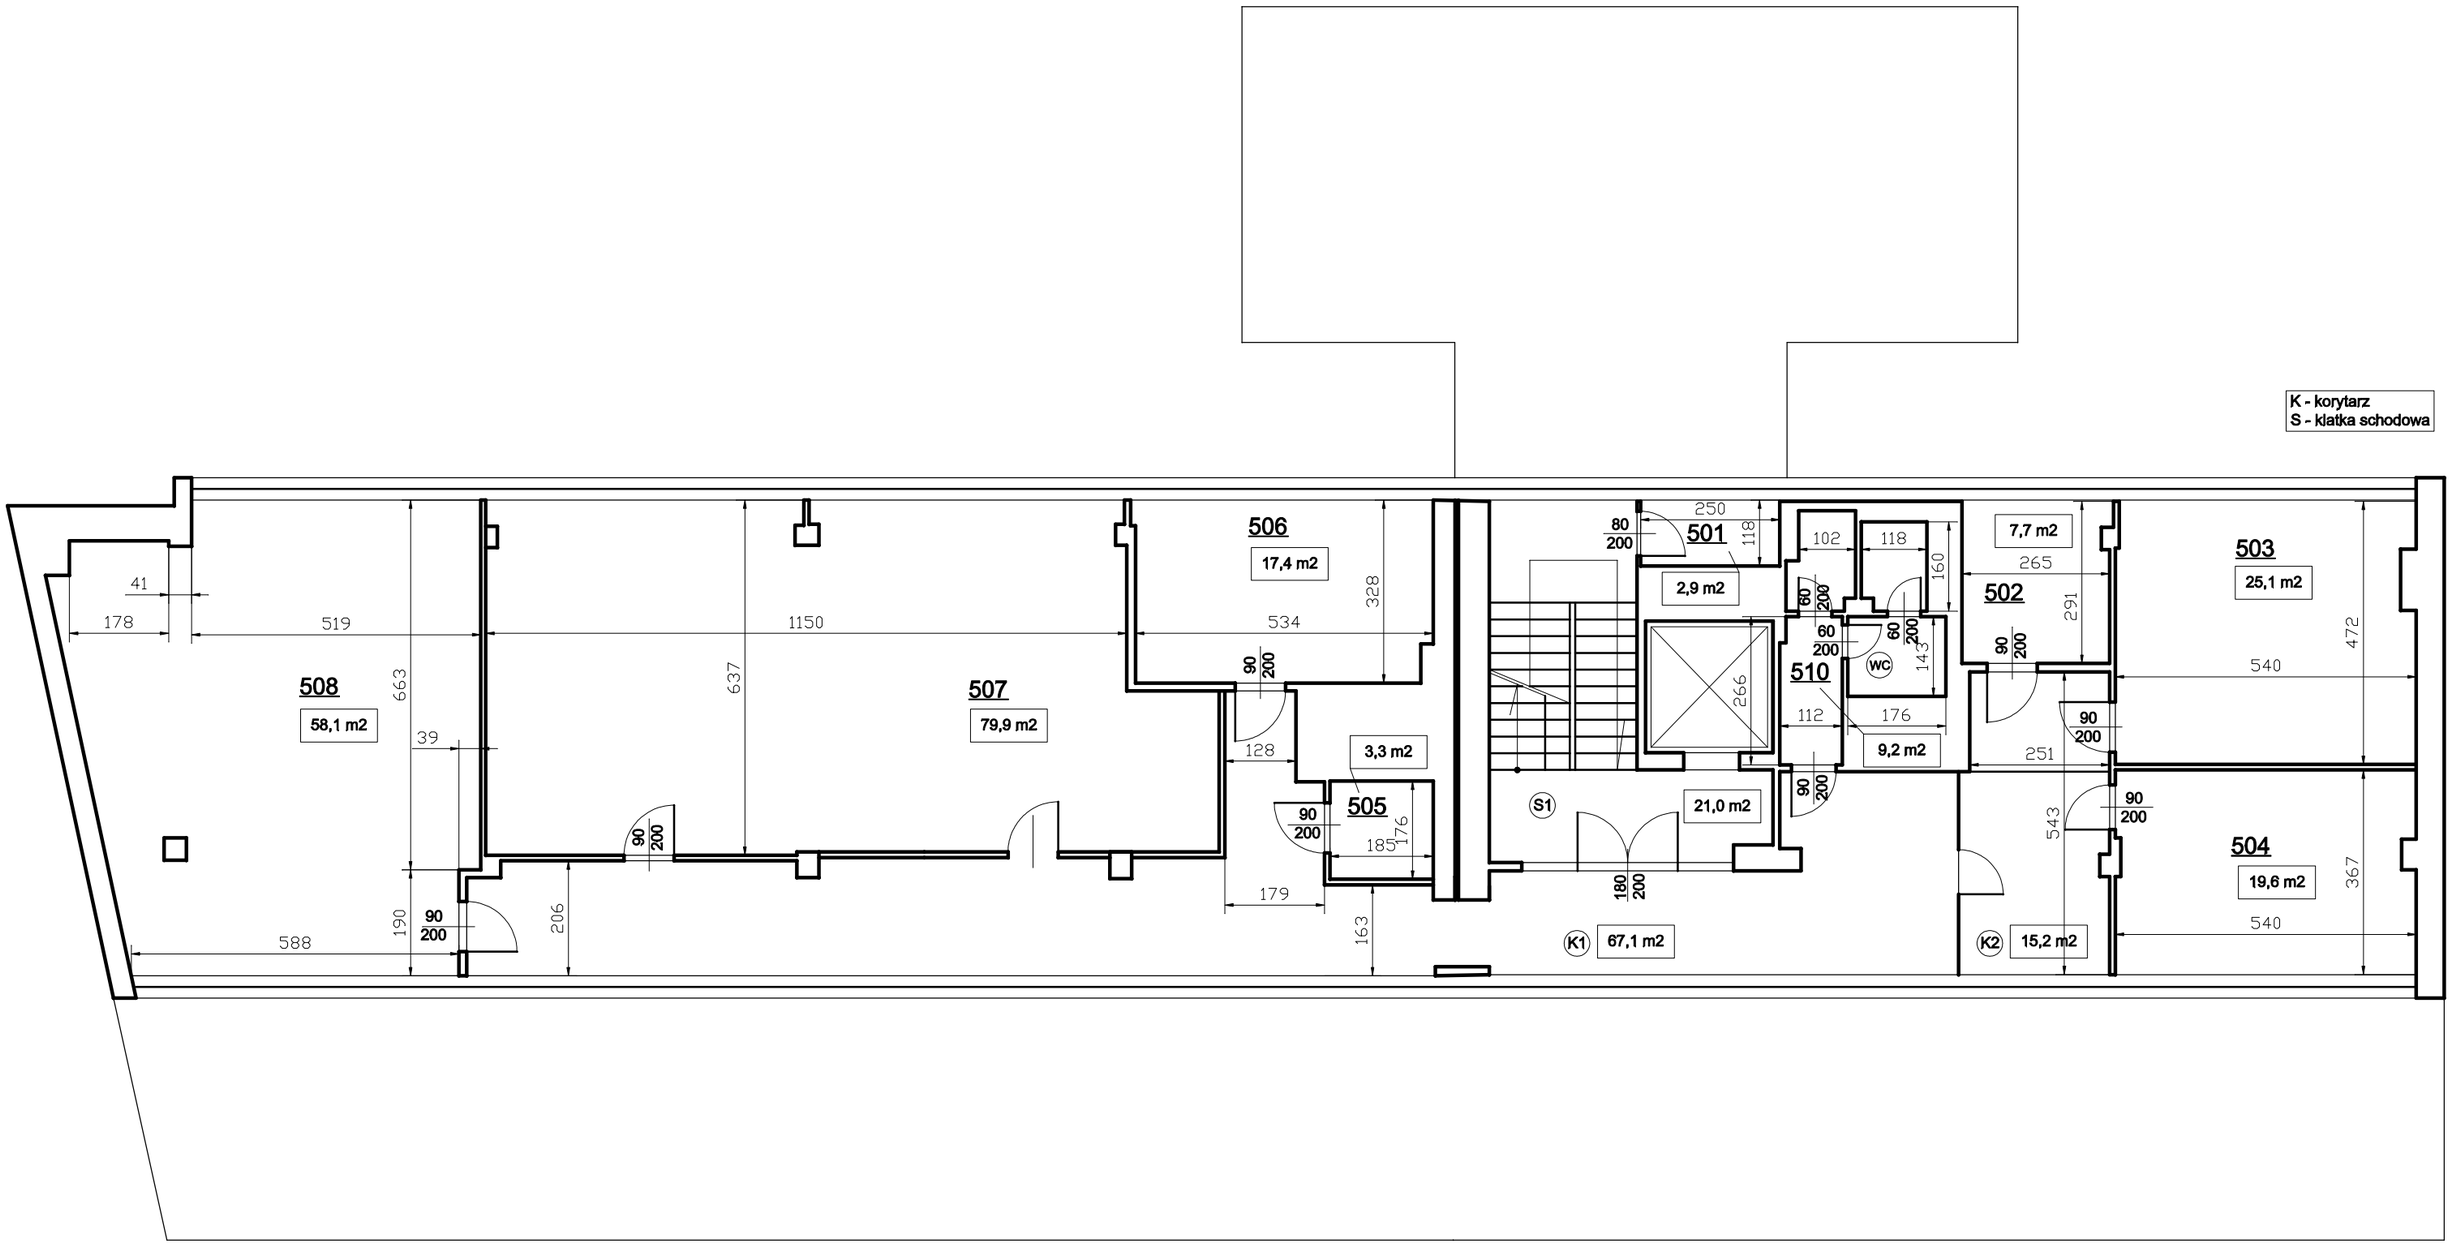

Rzut 4 piętra

skala 1:110

Rys. 6